



PLANIMETRIA DISLOCAZIONE N°18 STANDS IN LEGNO DIM. 4X4 mt



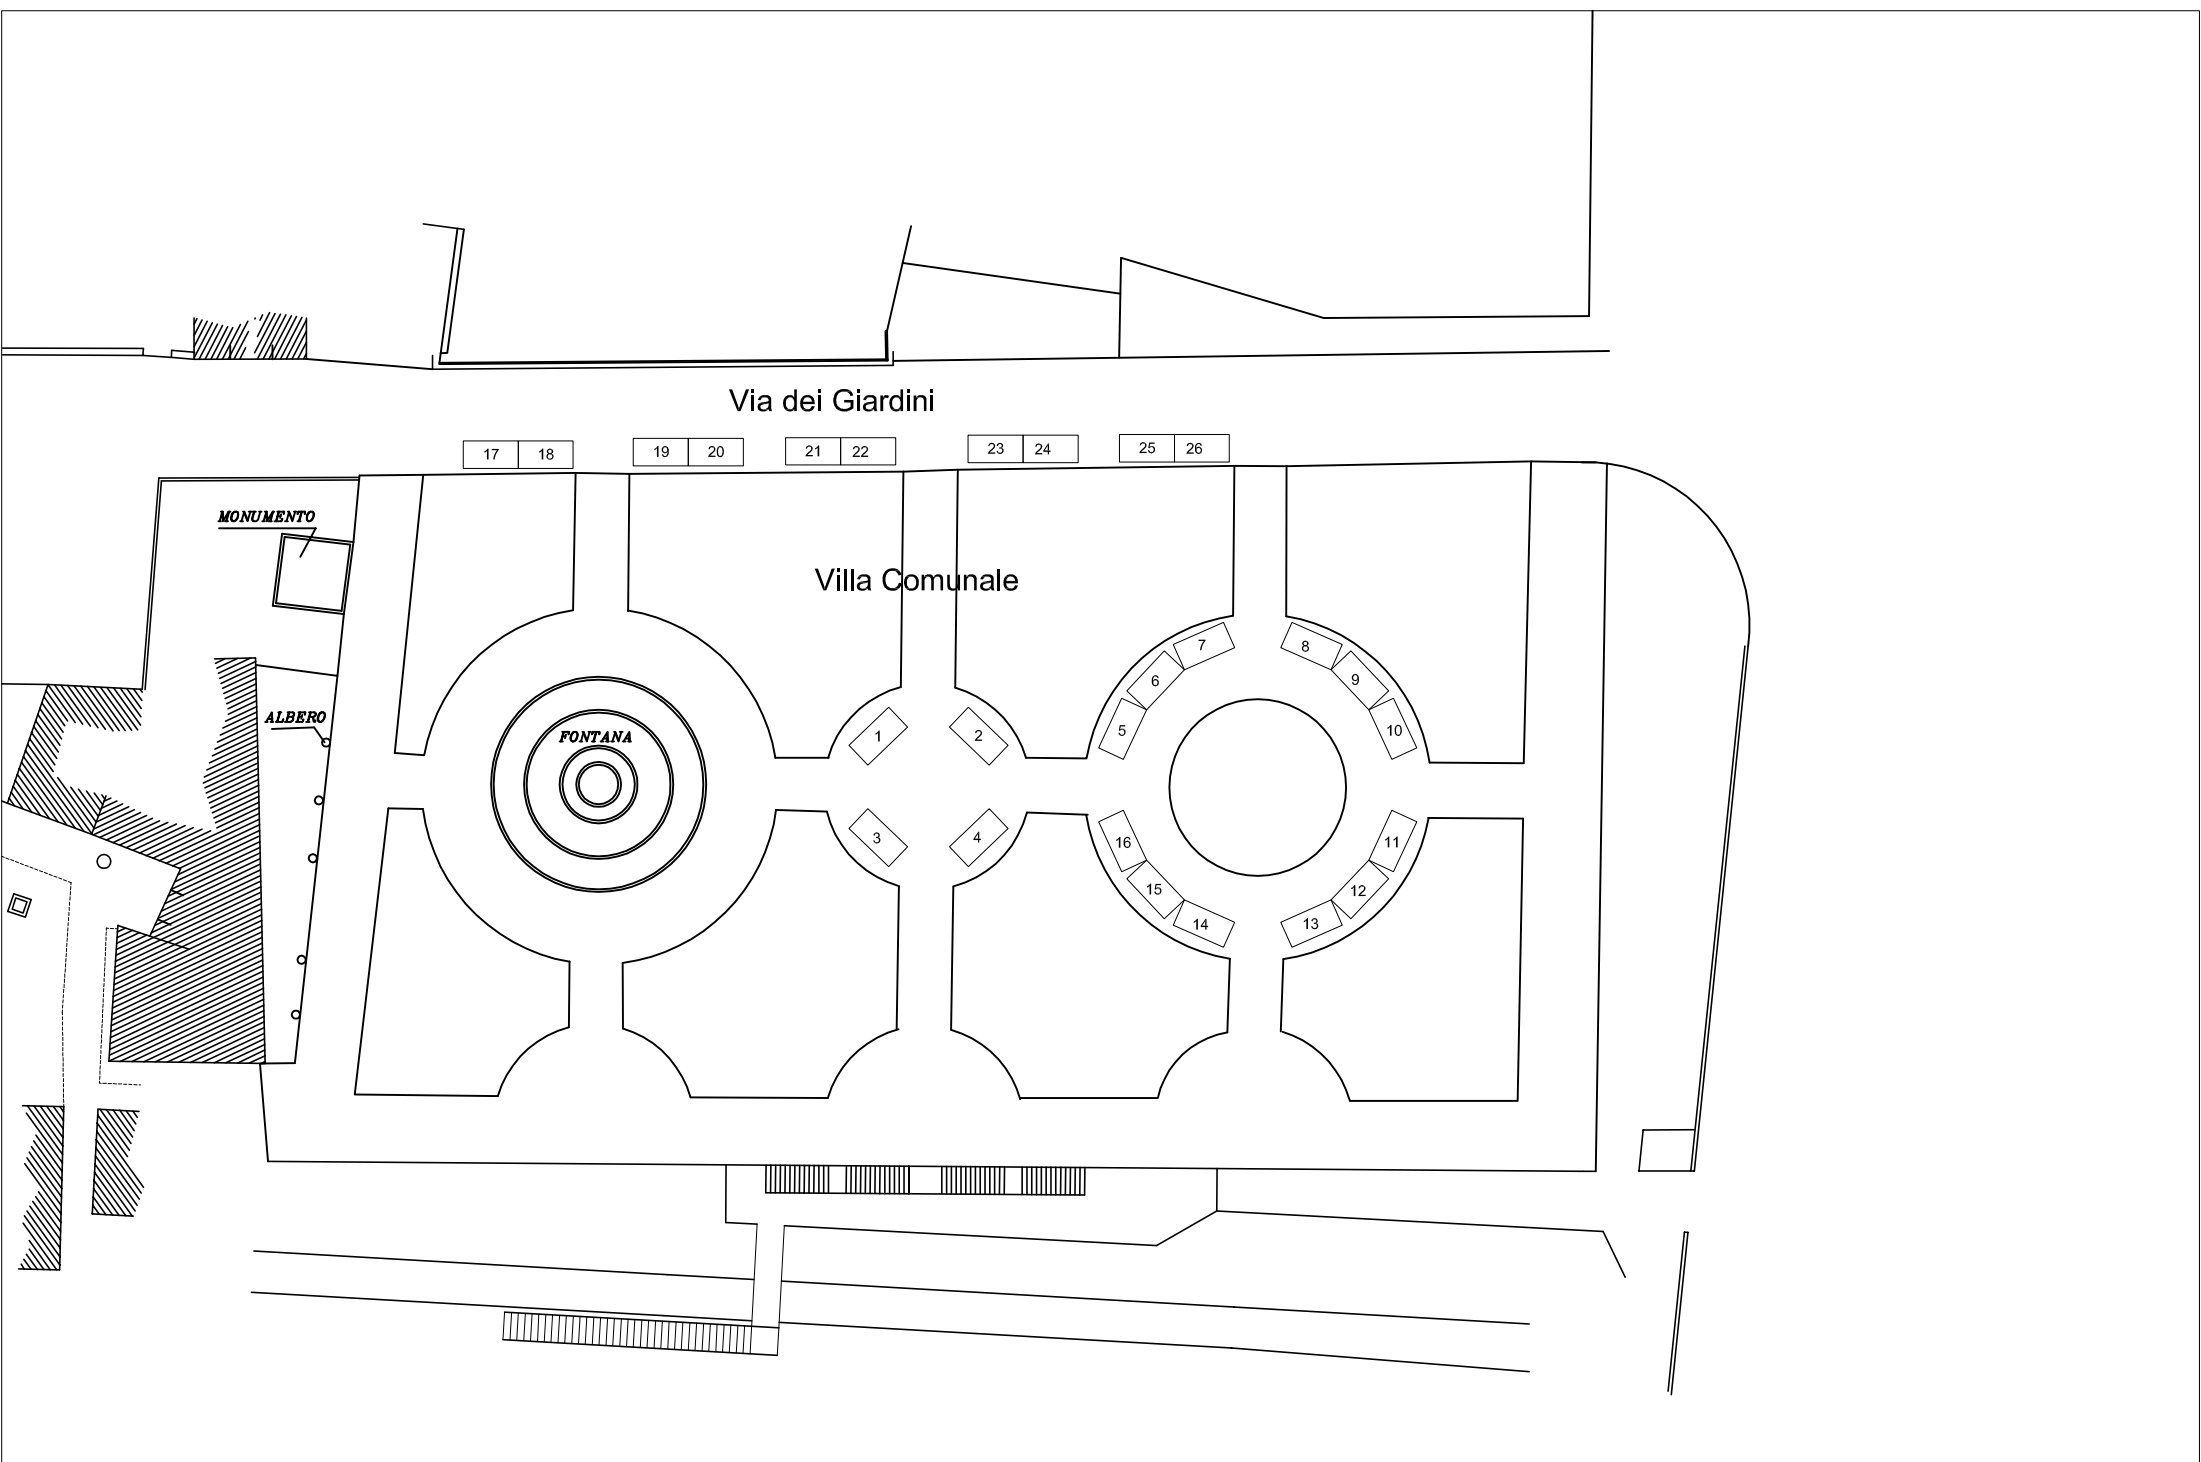


PLANIMETRIA DISLOCAZIONE N°26 STANDS IN LEGNO DIM. 2X4 mt

Via Roma

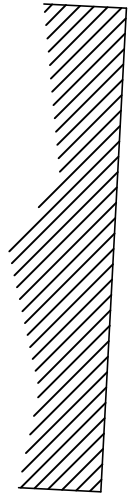

Via G. Nicolosi

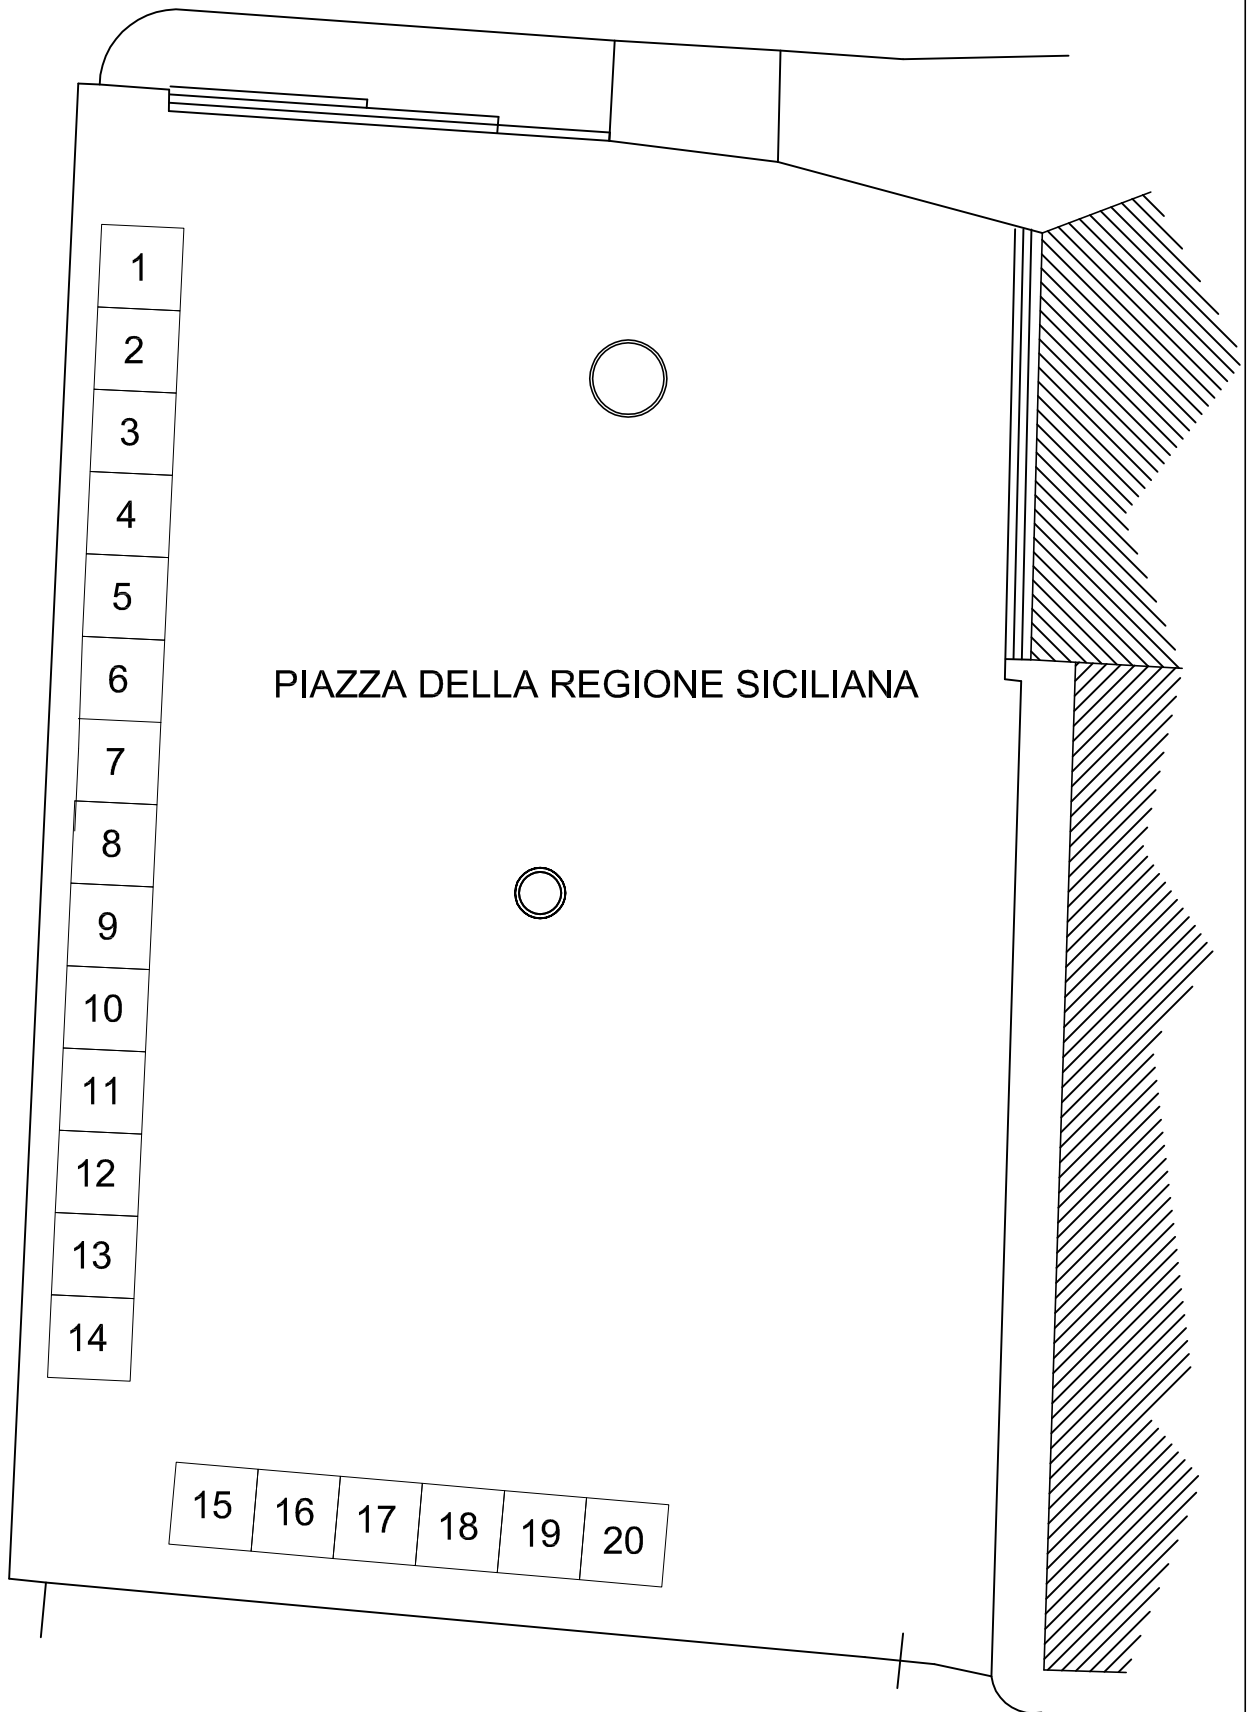

PLANIMETRIA DISLOCAZIONE
N°20 STANDS IN LEGNO DIM. 3x3 mt



Stand
Sagre 8x8



Stand
Istituzionali 3x3



Palco per
spettacoli 6x8

Piazza Umberto

PLANIMETRIA DISLOCAZIONE

N°3 STANDS IN LEGNO DIM. 3x3 mt + N°1 STAND 8x8 mt+ N°1 PALCO 6X8 mt